


# ZMĚNA Č.4 ÚZEMNÍHO PLÁNU ROUDNICE NAD LABEM


## 6. ŠIRŠÍ VZTAHY

### 1 : 50 000

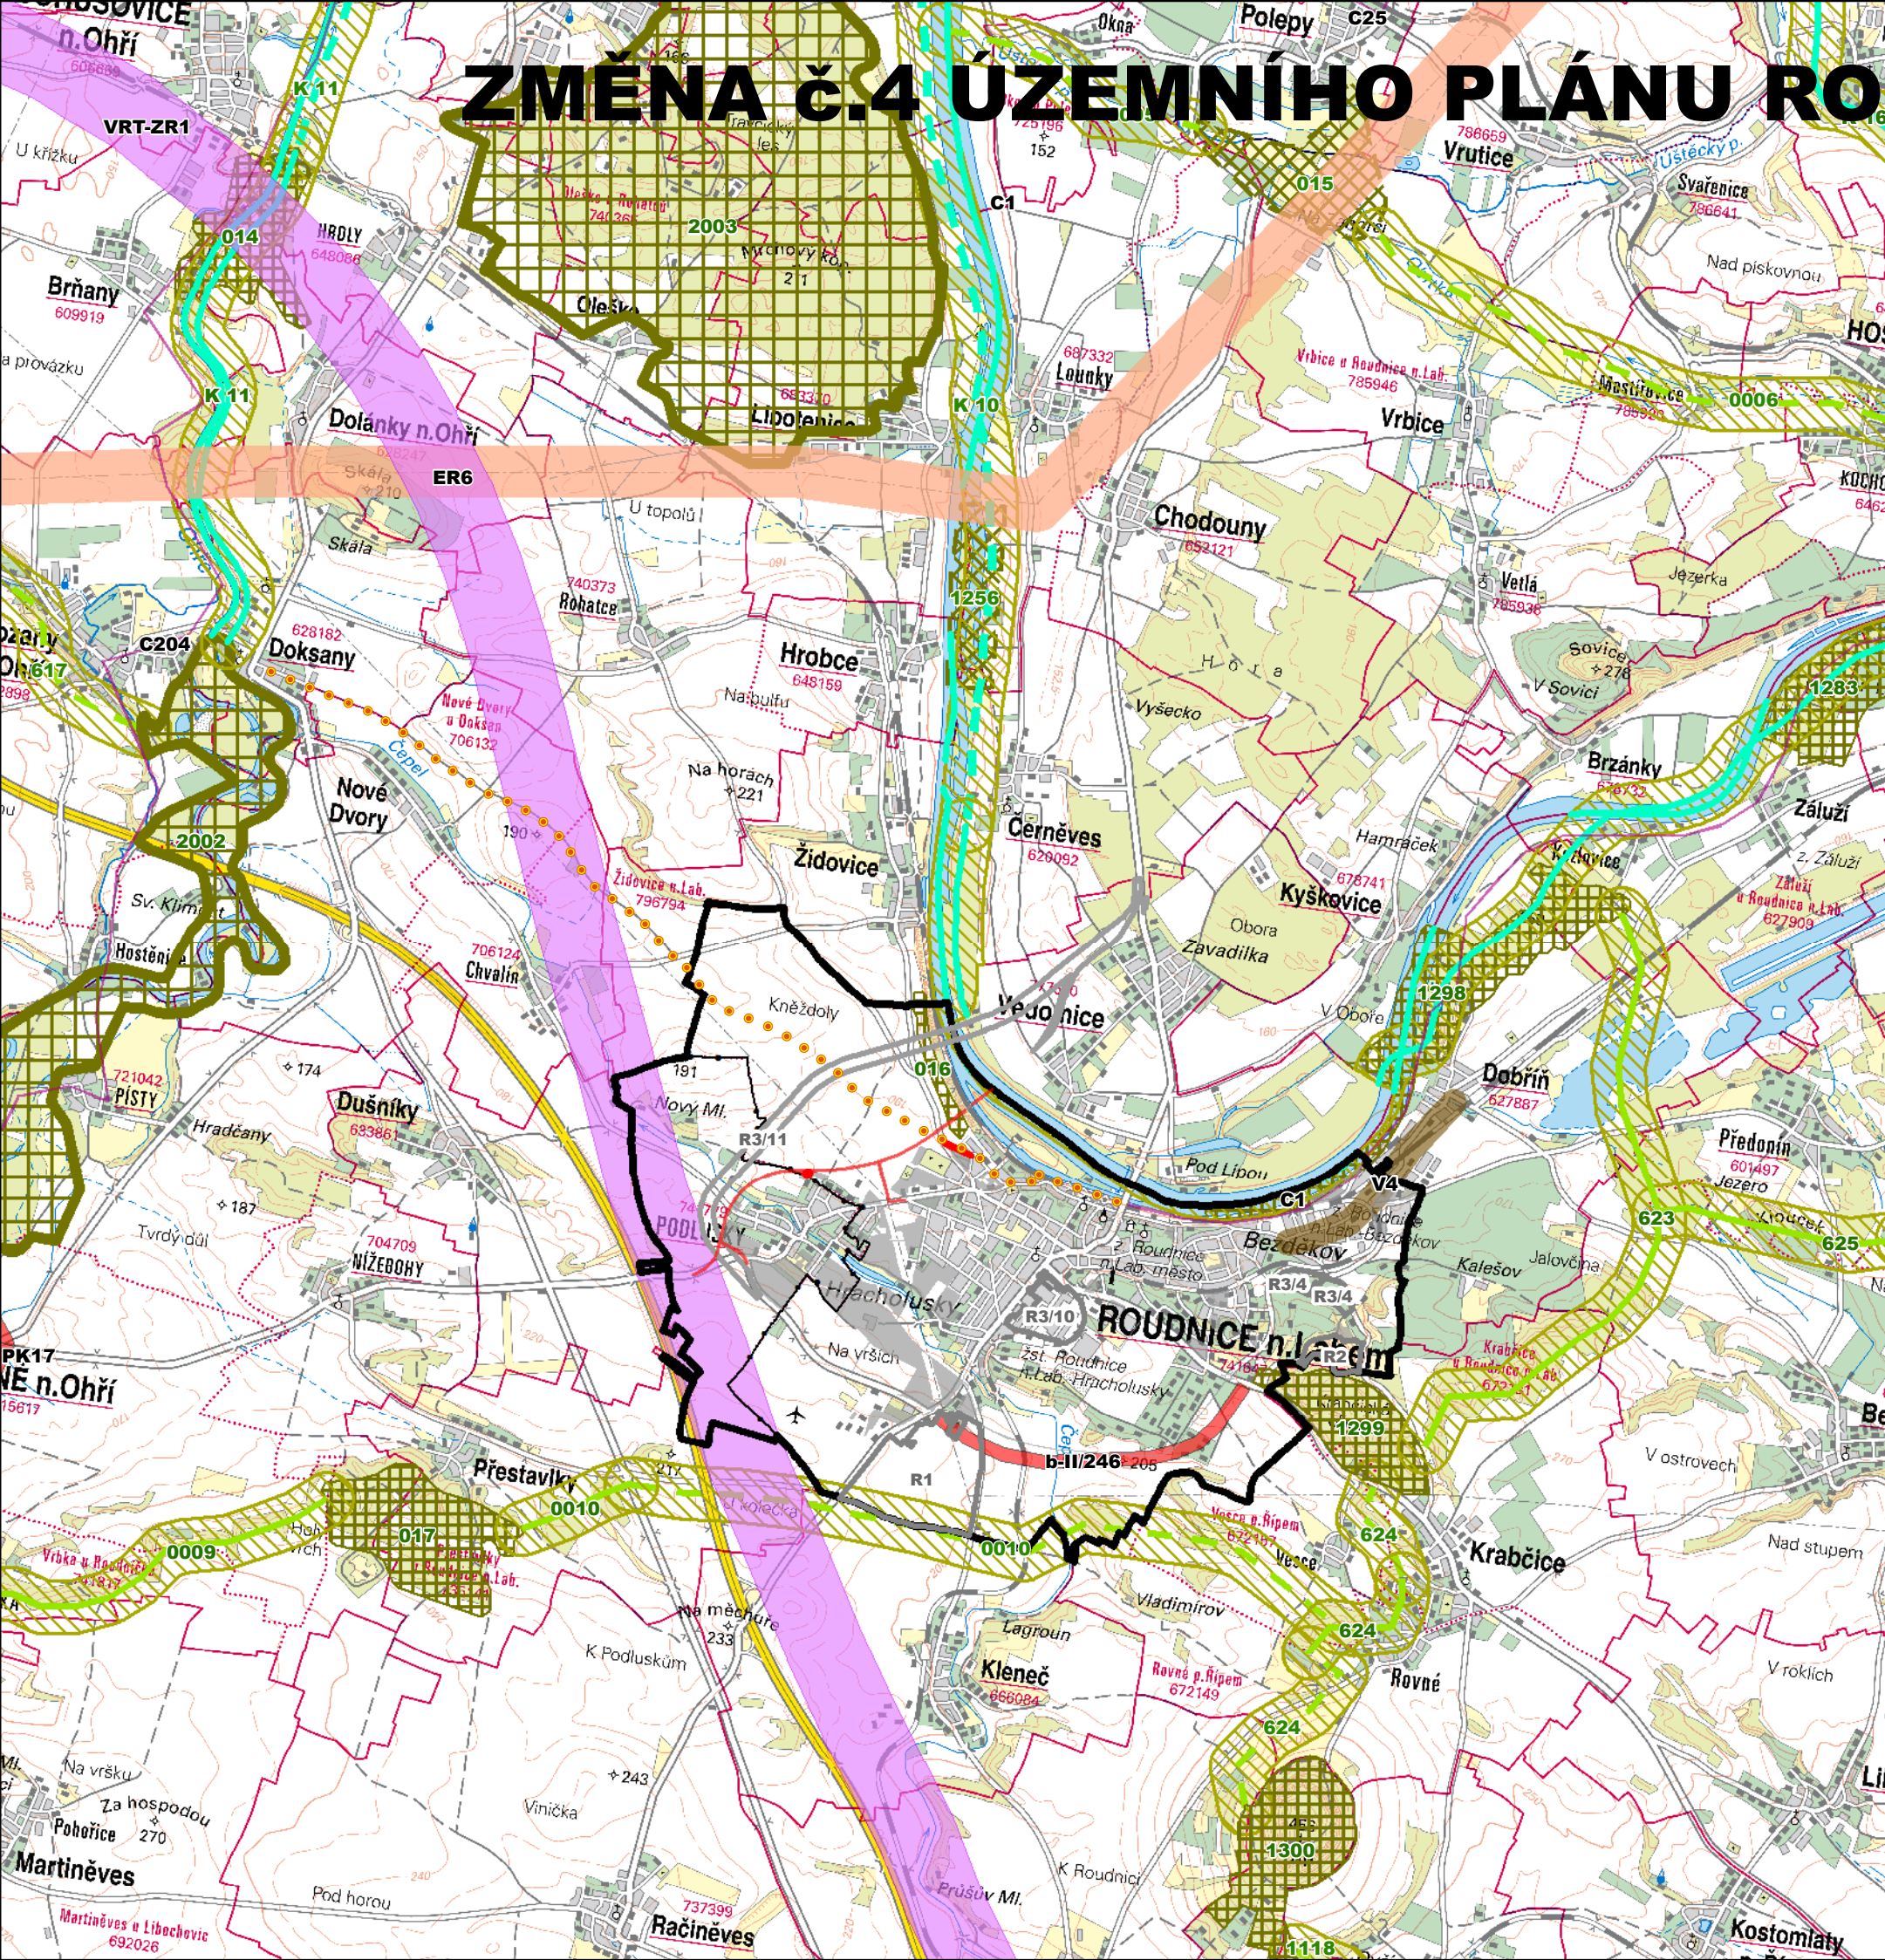

#### LEGENDA STAV NÁVRH

- HRANICE ŘEŠENÉHO ÚZEMÍ
- ZMĚNA Č.4 ÚP ROUDNICE NAD LABEM
- ROZVOJOVÉ PLOCHY
  - CYKLOSTEZKA
  - ÚP ROUDNICE NAD LABEM
  - ROZVOJOVÉ PLOCHY
  - ÚZEMNÍ REZERVY
- PLOCHY A KORIDORY NADMÍSTNÍHO VÝZNAMU ZPŘESNĚNÍ ÚP ROUDNICE NAD LABEM
- ZÁMĚRY ZE ZÚR ÚK PLOCHY A KORIDORY NADMÍSTNÍHO VÝZNAMU
- VEŘEJNÁ DOPRAVNÍ INFRASTRUKTURA - SILNIČNÍ
- VYSOKORYCHLOSTNÍ TRÁŤ
- LABSKÁ CYKLOSTEZKA; TRASA Č.2
- VEDENÍ 400 KV - REZERVA
- KANALIZACE
- ÚSES ÚSES FUNKČNÍ K ZALOŽENÍ
- NADREGIONÁLNÍ BIOCENTRUM
- NADREGIONÁLNÍ BIOKORIDOR
- REGIONÁLNÍ BIOCENTRUM
- REGIONÁLNÍ BIOKORIDOR



**ARCHITEKTURA** **URBANISMUS** **INTERIER** **DESIGN**

**STUDIO KAPA**  
NA PETYNCE 88, 169 00 PRAHA 6  
IČO 16898401  
BANKOVNÍ SPOJENÍ KB PRAHA

**ING. ARCH. PETR VÁVRA**  
EMAIL: PETAVAVRA@VOLNY.CZ  
TEL./FAX 224 322 053  
Č.ÚČTU 681 943-011/0100

AKCE: ÚP ROUDNICE NAD LABEM	VYKRES: ŠIRŠÍ VZTAHY	VEDOUcí PROJEKTANT: ING. ARCH. PETR VÁVRA	ČÍSLO VYKRESU: <b>6</b>
PORÍZOVATEL: MěÚ ROUDNICE NAD LABEM		ZODPOVĚDNÝ PROJEKTANT: ING. ARCH. PETR VÁVRA	
MĚŘÍTKO: 1 : 50000		DATUM: LEDEN 2016	